


- schroefput
- opsteipoints meterkast
- standleiding riolering
- ontspanningsleiding riolering
- rookgasafvoer
- dilatatie in metselwerk tijdens uitvoering
- bepalen door aannemer
- rookmelder conform NEN 2555

| | | | |
|---------|--------------------|----------|--------------------|
| wonen | 30.5m ² | slaapk.1 | 12.8m ² |
| eten | 22.7m ² | slaapk.2 | 10.6m ² |
| koken | 11.5m ² | slaapk.3 | 9.7m ² |
| entree | 9.7m ² | slaapk.4 | 10.5m ² |
| hal | 5.0m ² | slaapk.5 | 14.4m ² |
| kantoor | 11.6m ² | overloop | 8.7m ² |
| wc1 | 1.6m ² | bedk.1 | 4.1m ² |
| wc2 | 1.3m ² | bedk.2 | 3.6m ² |
| kast | 1.1m ² | wc | 1.9m ² |
| | | kast | 0.9m ² |

afkortingen aanduiding bestemming

| | |
|-----|-----------------|
| vor | verblijfsruimte |
| vkr | verkeersruimte |
| mr | meterruimte |
| tr | toiletteruimte |
| bor | opdruimte |
| br | bergruimte |

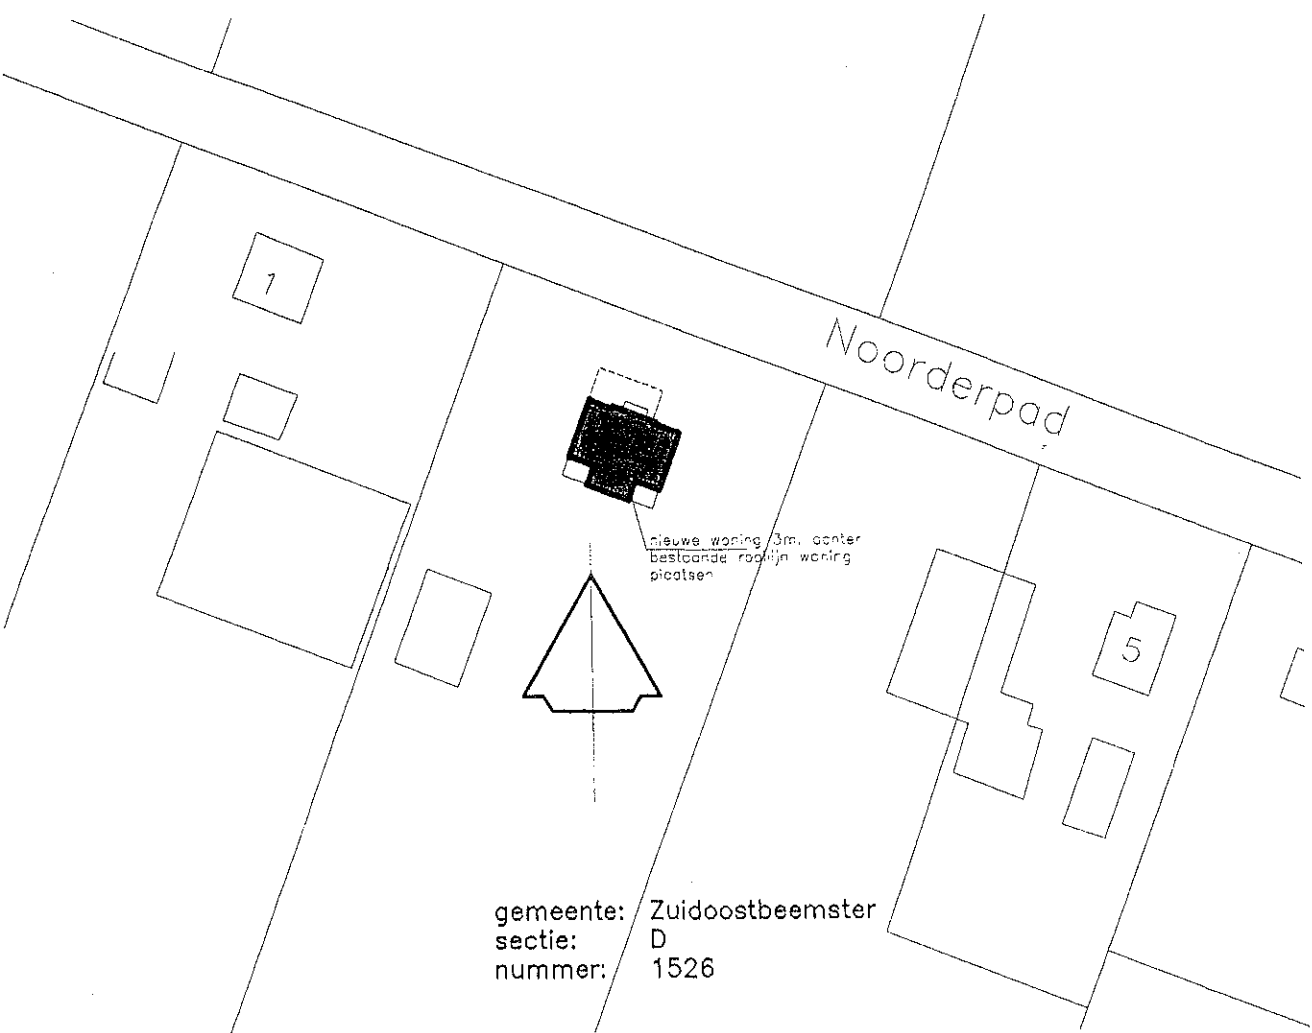

BOUWAANVRAAGTEKENING

Plattegronden, gevels en doorsnede

onderwerp
opdr.gever
project

Nieuwbouw woning aan het Noorderpad te Z.O. Beemster

sander douma
architecten bna

Gewijzigd:
A 08-02-2012
B
C
D
E

Datum : 20-12-2011
Schaal : 1:100
Get. : DAN
Werknr.: 0.1438

Tekeningnummer :
BA-10^A

noordervaart 73
1841 GB stompeloren
telefoon 072-5039847
telefax 072-5039803
E-mail post@sanderdouma.nl
internet www.sanderdouma.nl