


Voorgevel


Rechter zijgevel

Achtergevel

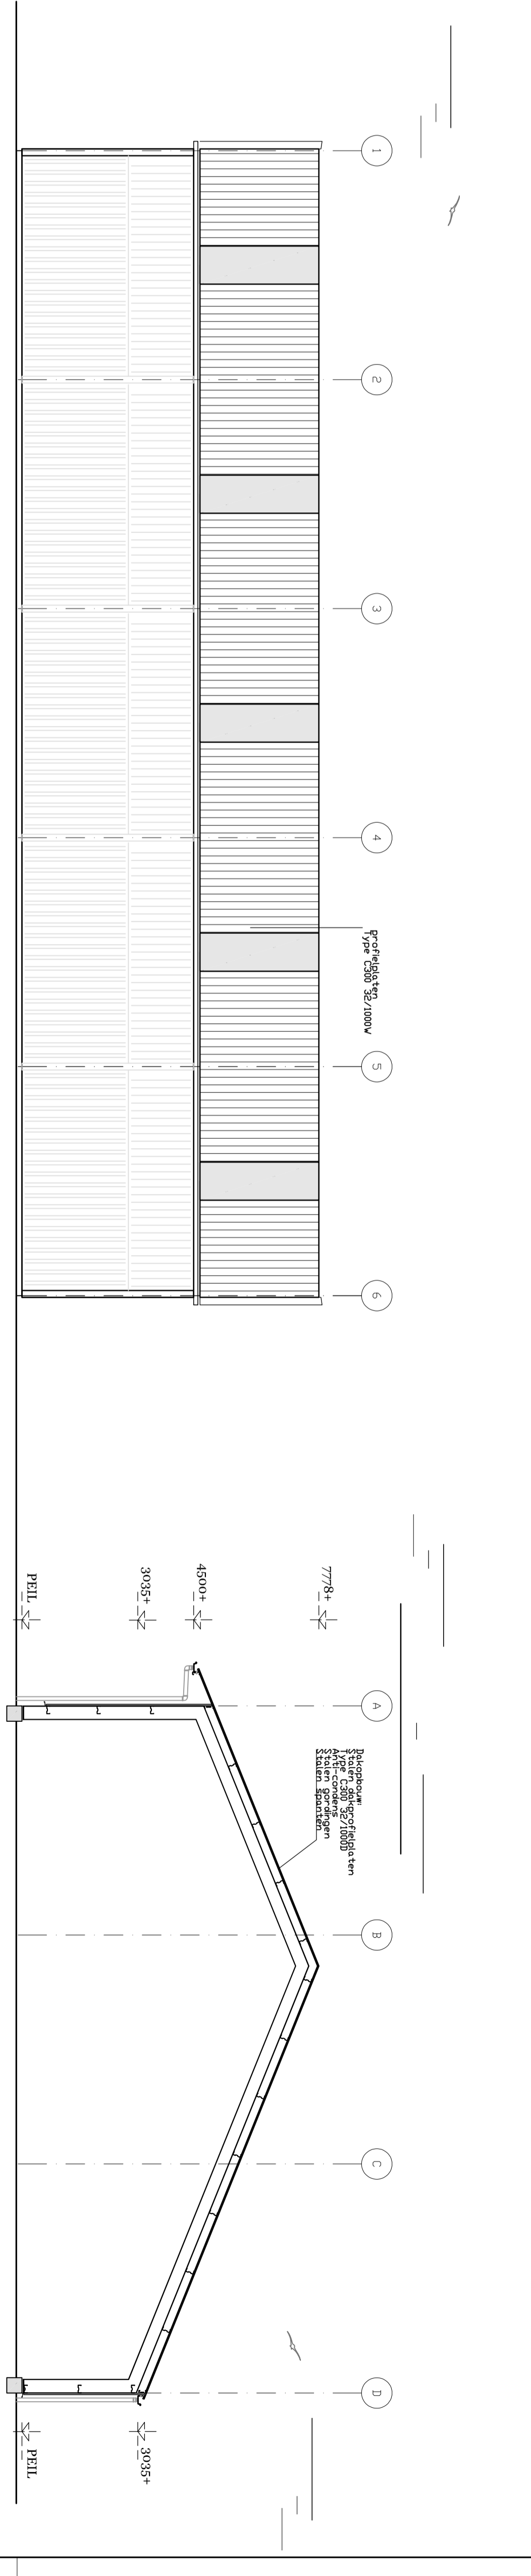


Linker zijgevel

Doorsnede A-A

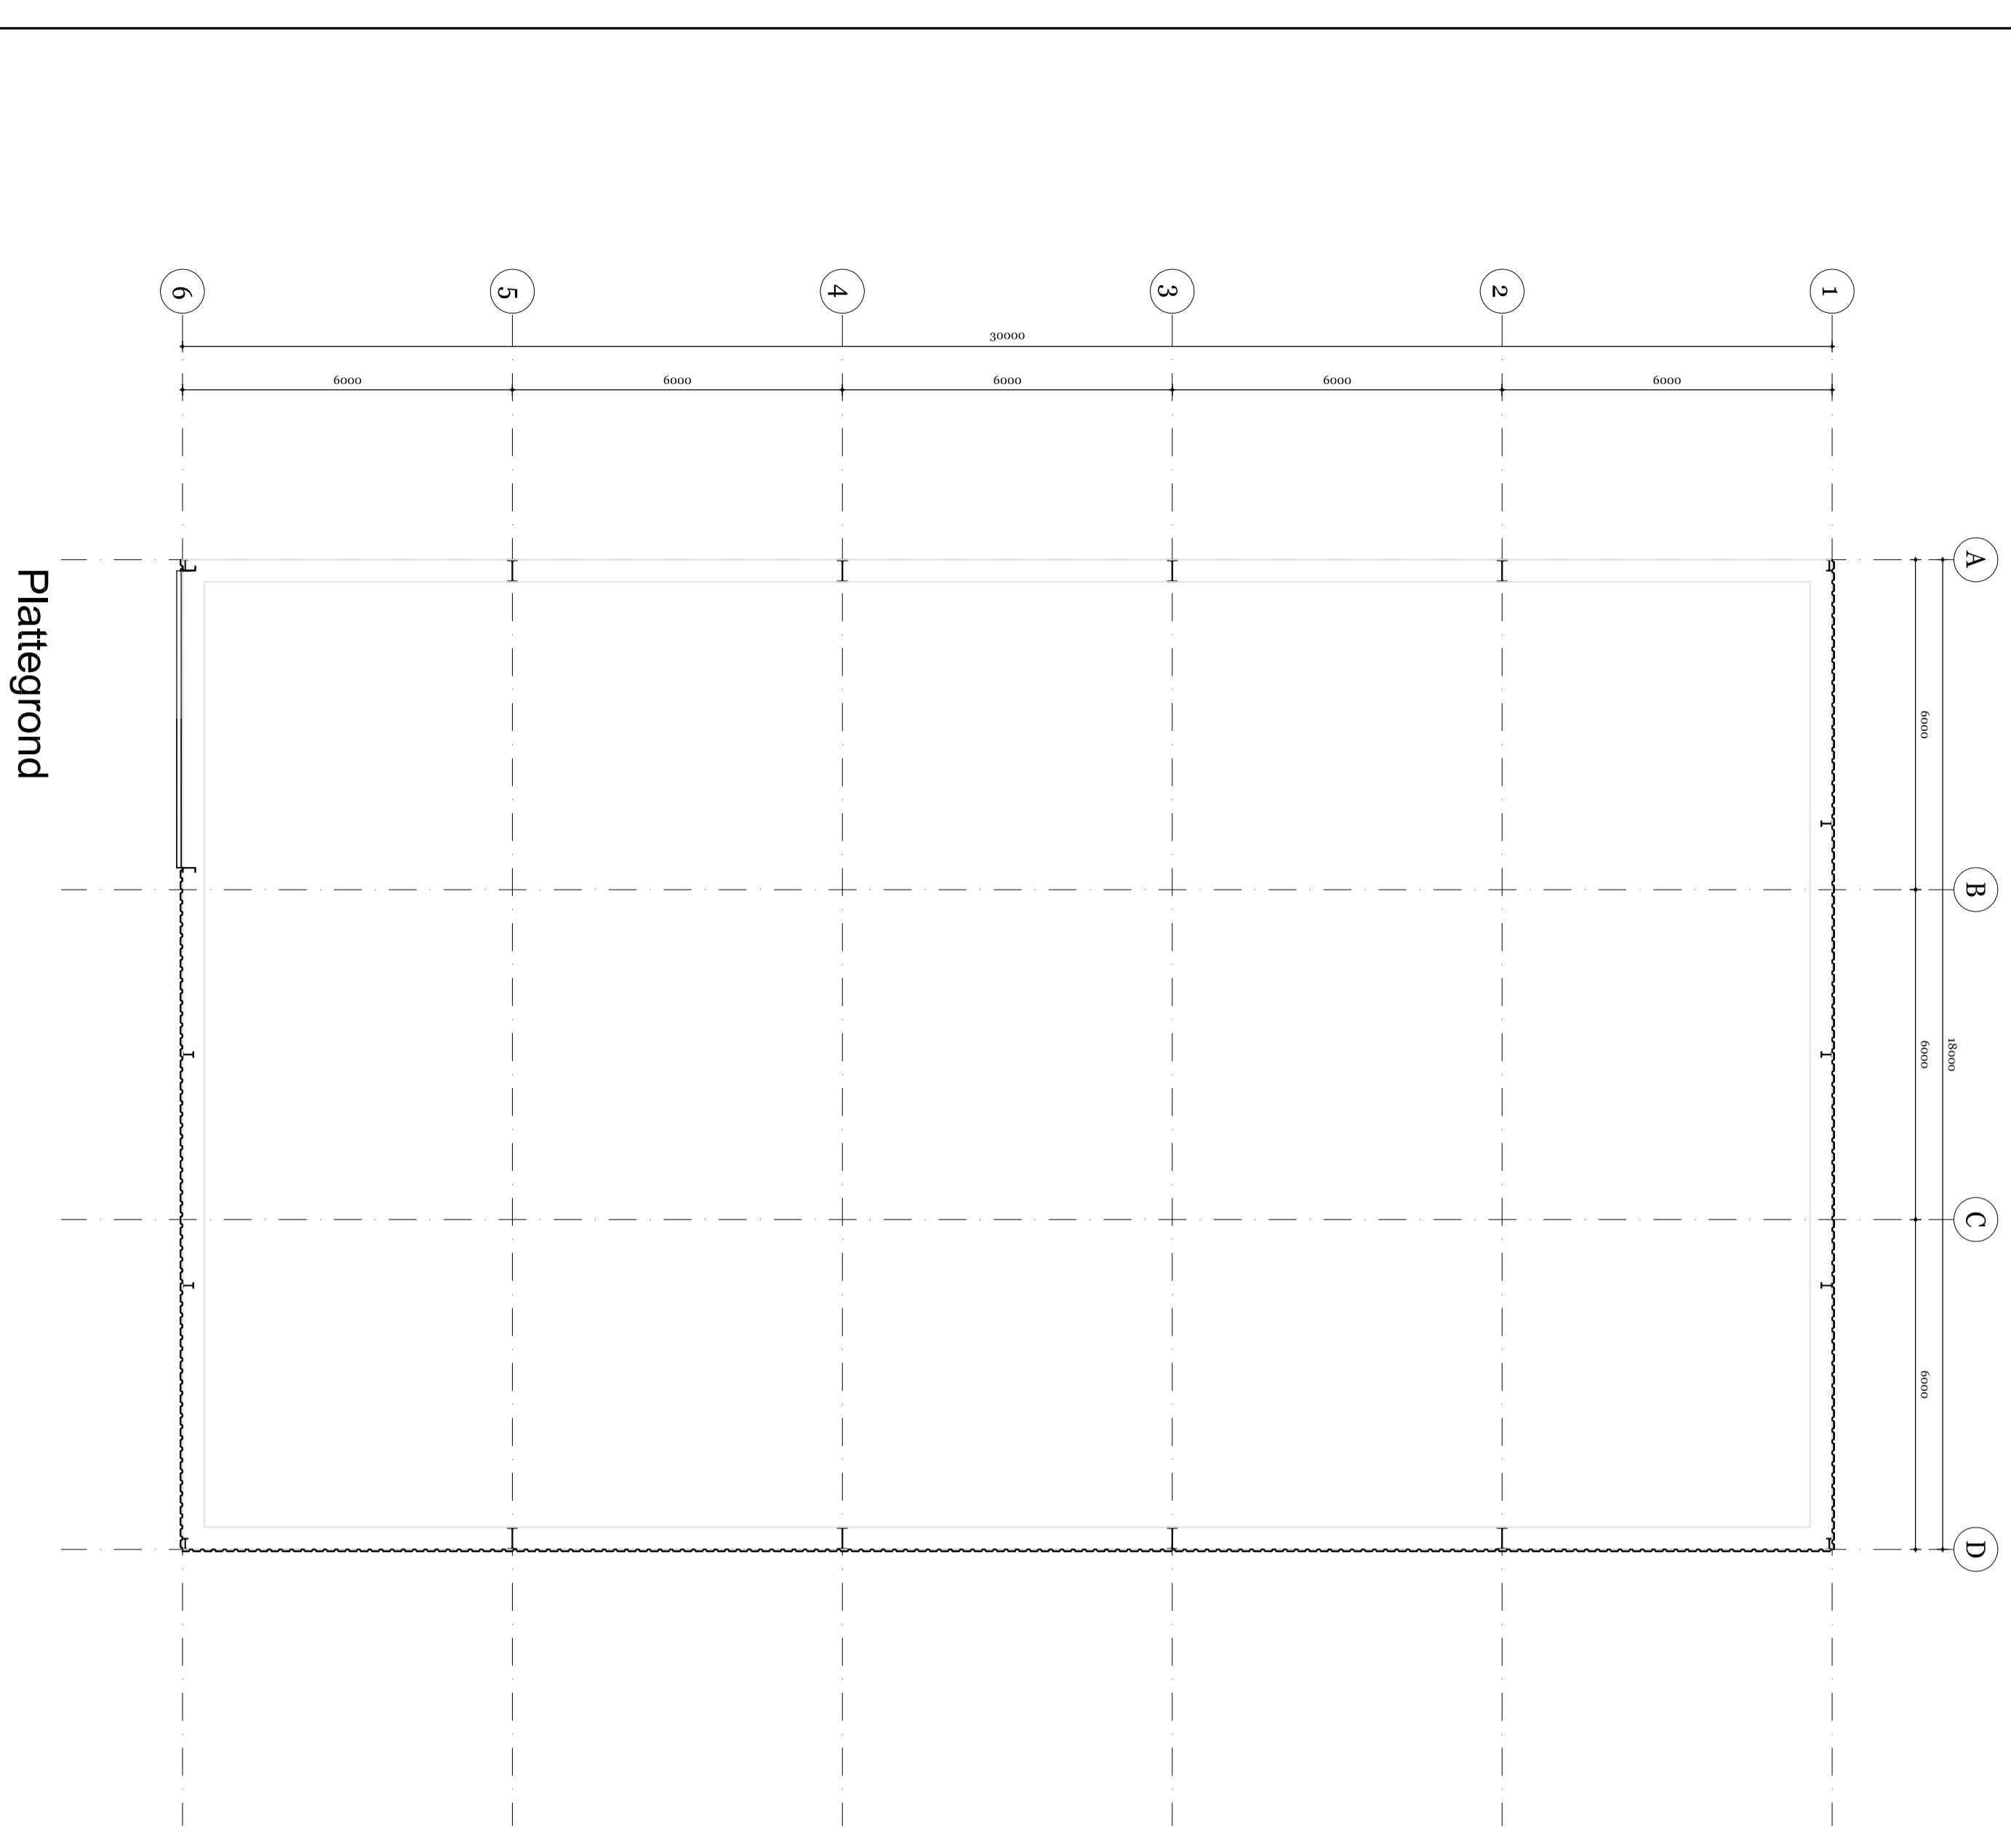

Plattegrond

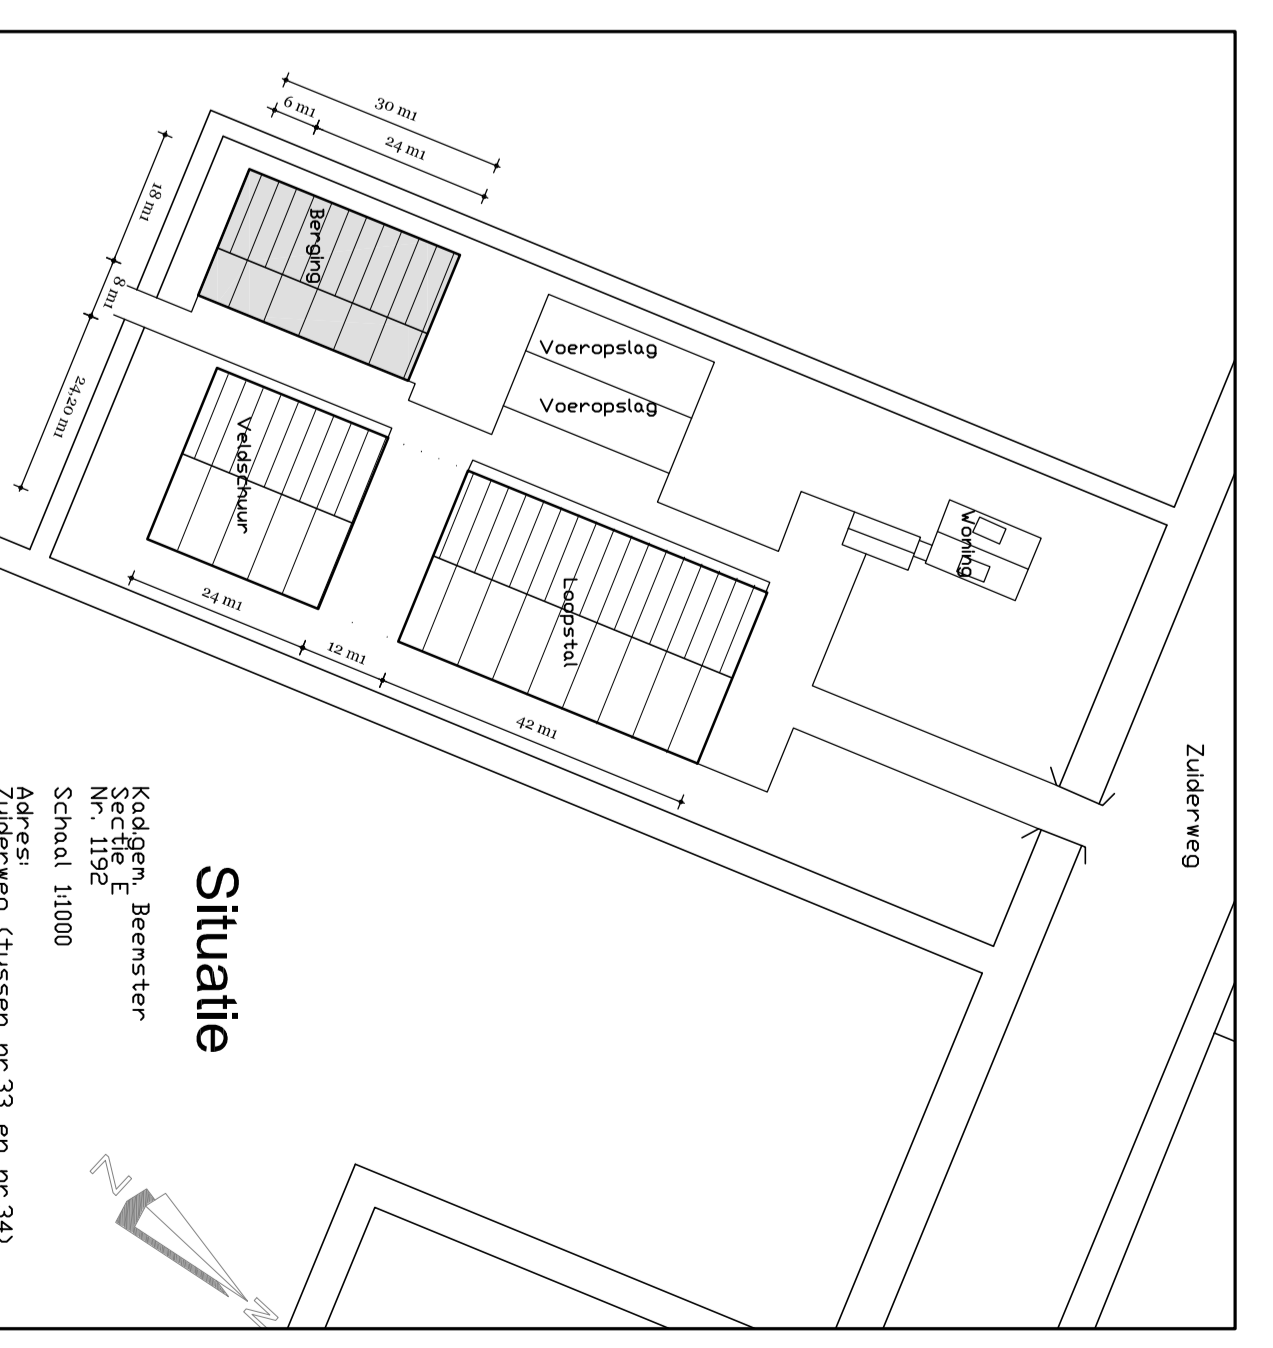

**ANNEMINGSBEDRIJF DE JONG URSEM B.V.**  
 Nijverheidsterrein 1, 1645 VX URSEM. TEL. 072-5021235 FAX. 072-5022962

opdracht: Berging dhr. B. Oudemans mob: 2650622923  
 opdrachtgever: dhr. B. Oudemans Zuideweg 33a 1461 GC, Zuidoslovenster  
 bouwlocatie: Zuideweg 33a 1461 GC, Zuidoslovenster  
 ontwerp: Berging 10-04-2015  
 gebakend: RG 17-04-2015  
 formaat: A1  
 maatvoering: in mm  
 schaal: 1:100