



Oostdijk 7 te Beemster

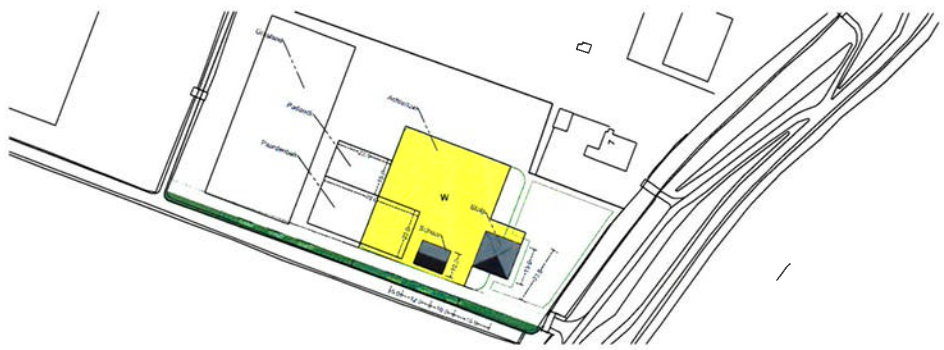

situatie
schaal 1:1000

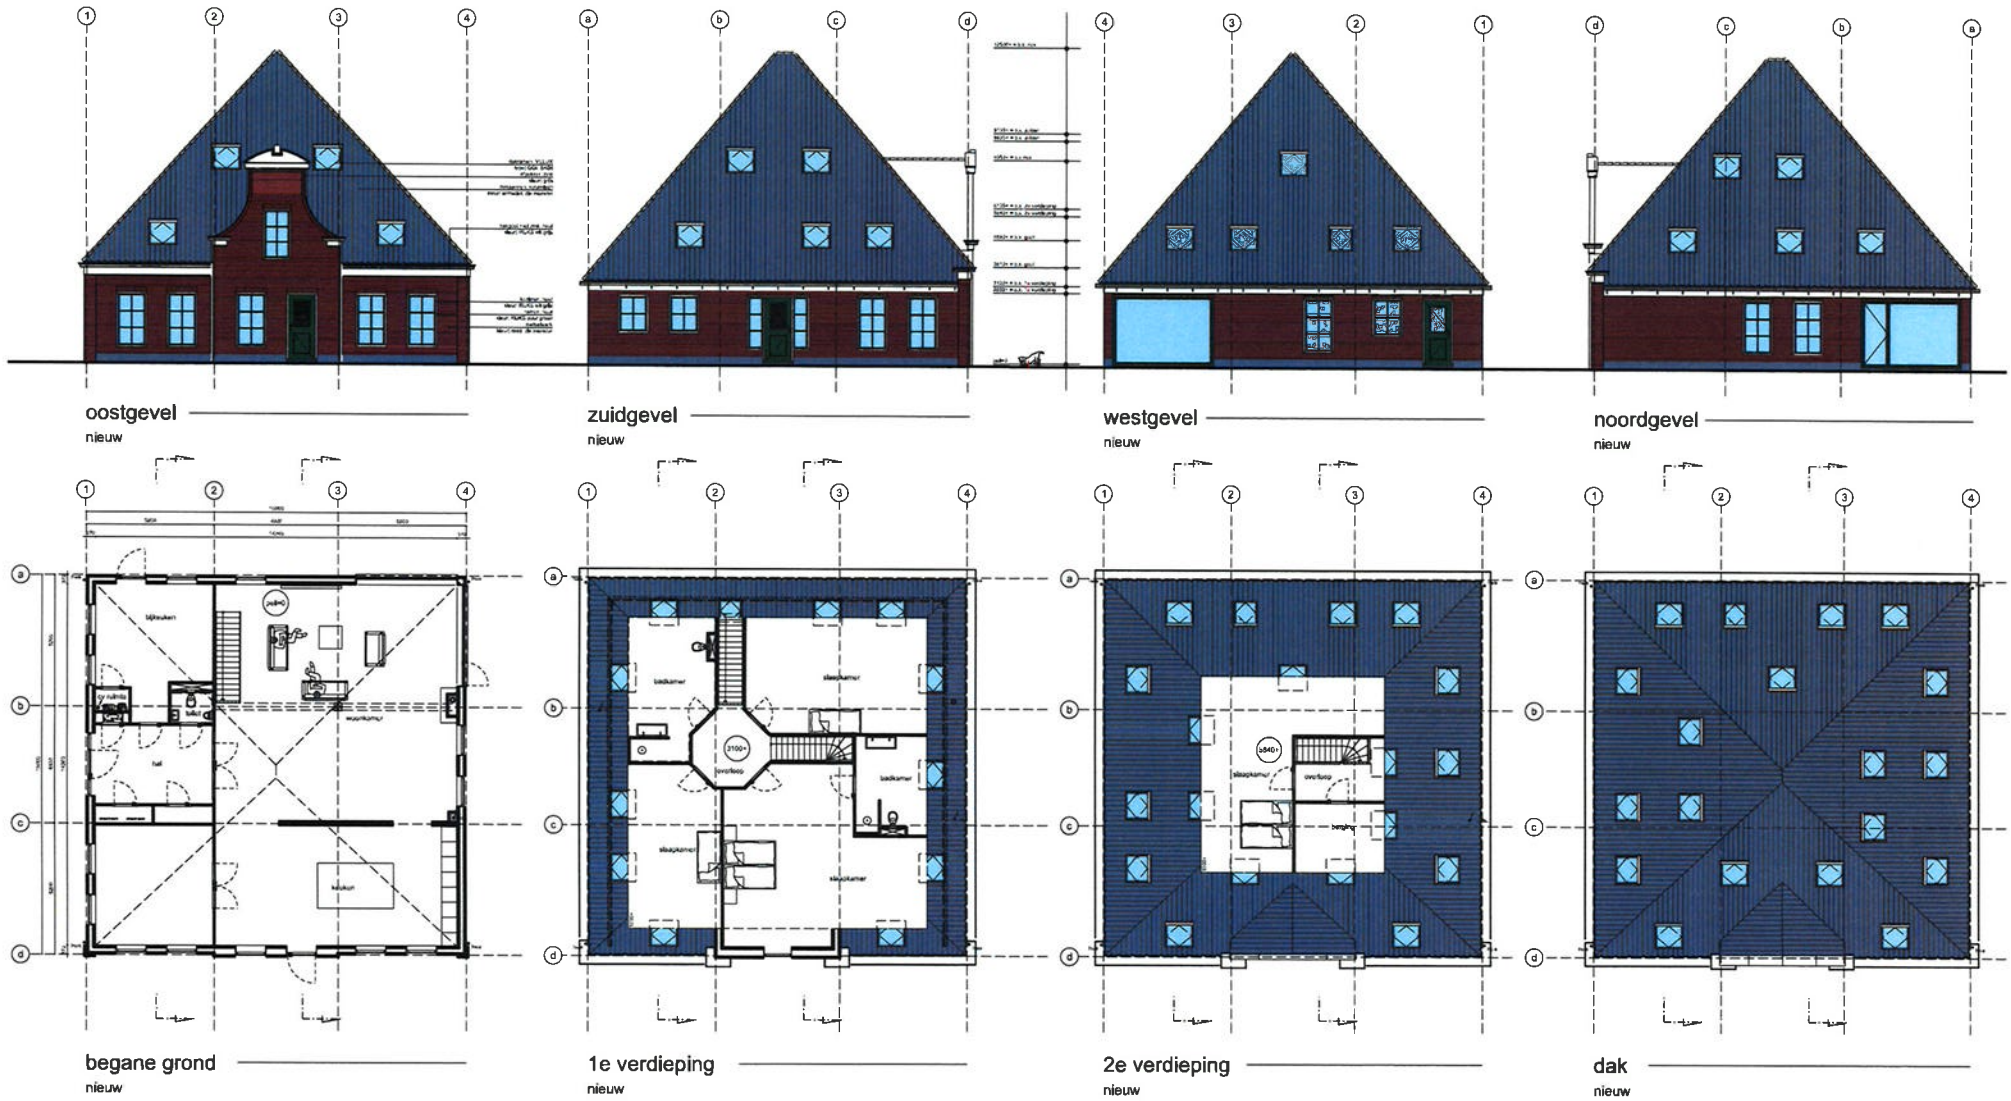

benoorden
Beemster



BOUWBURO rood-hart
tekeningen · advies · management

Rechtestraat 92 1483 BE DE RIJP
t: +31 299 67 31 07 f: +31 84 738 05 76
w: www.bbrh.nl e: info@bbrh.nl

bouw van een stolpboerderij
met berging - Oostdijk 7 te Beemster

gevels en plattegronden
Johan en Larisa Koringa
Dorpsstraat 208e
1566 AV ASSENDELFT

V. Roodhart

10-12-15

1:100 A1

15036

