





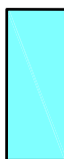




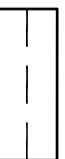
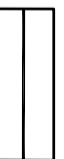
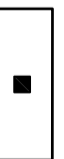
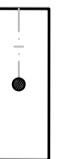
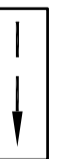

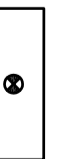
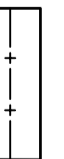
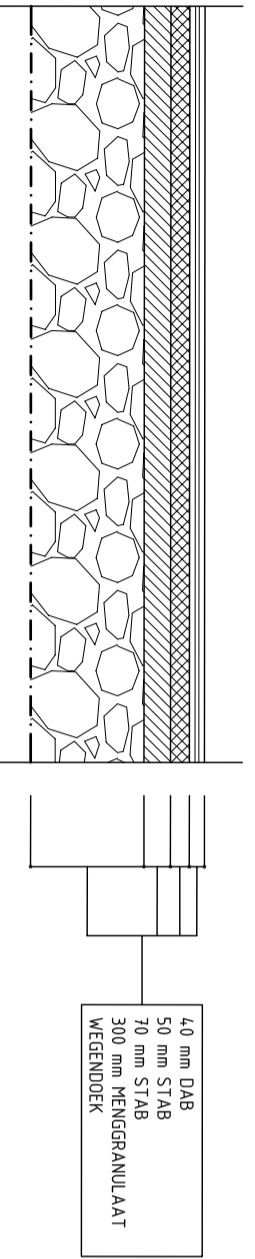


VERKLARING

-  GRASSPEELVELD
-  ASFALTVELD
-  GRASSKEIEN
-  GRAS
-  VERHARDING ALGHEIEN
-  DIJKLEHAAM
-  WATER
-  BEBOUWING
-  BESTAANDE BRUG
-  BEPLANTING/STRIJKEN
-  DRAIN Ø65 PP450
-  DRANKFVOER LEIDING PVC Ø75mm
-  ROOSTERGROOT 20x20
-  POMPGEHAAL
-  DRANPUT
-  AFMANTERING GOOT
-  DUIKER Ø800mm
-  LICHTMAST
-  HEKWERK MET POORT

CONCEPT

MATEN IN METERS
DIAMETERS IN MILLIMETERS
HOOGTEMATEN IN METERS T.O.V. N.A.P. (N.A.P. PUBLICATIE 2006)



PRINCIPE DETAIL 1 SCHAAL 1:20
DOORSNEDE ASFALT SPELVELD

TECHNISCHE DIENST BEENSTER & ZEEVANG

Opdrachtgever		Tekeningsnummer	
VOORONTWERP		27284,1201	
Fase van	Rev. Wijziging	Get.	Acc.
Merkzaam			
Dat.	Get.	Acc.	Datum
Bestelnummer	Bidsnummer	Get.	Acc.
27284,1201		0,6	
School	Flietnaam	Get.	Acc.
1,500	27284,1201.dwg		

© Grontmij Groep. Alle rechten voorbehouden. Plottedatum : 24-3-2009

P:\17284\1\Cad\17284,1201.dwg