


Uittreksel Kadastrale Kaart

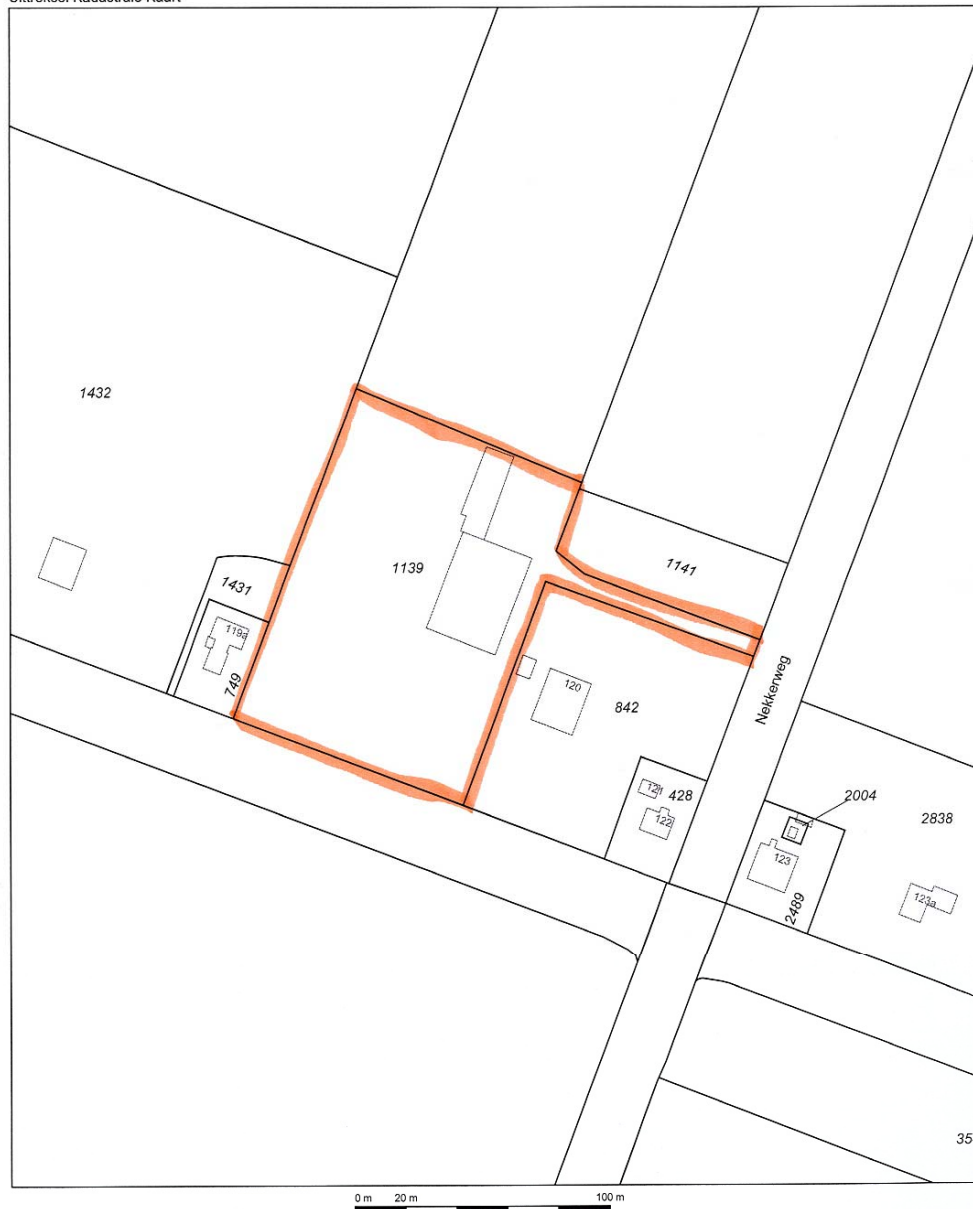

Deze kaart is noordgericht		Schaal 1:2000		
12345	Perceelnummer	Kadastrale gemeente	BEEMSTER	
25	Huisnummer	Sectie	H	
—	Kadastrale grens	Perceel	1139	
—	Bebouwing			
—	Overige topografie			
<small>Voor een eensluidend uittreksel, ALKMAAR, 27 november 2007 De bewaarder van het kadaster en de openbare registers</small>		<small>Aan dit uittreksel kunnen geen betrouwbare maten worden ontleend. De Dienst voor het kadaster en de openbare registers behoudt zich de intellectuele eigendomsrechten voor, waaronder het auteursrecht en het databankenrecht.</small>		

Gemeente Beemster  
 Commissie grondgebied 29 januari 2008: agendapunt 7