





Situatie

kad. bek. gemeente Beemster
 sectie: G
 nr.: 756
 schaal 1:1000

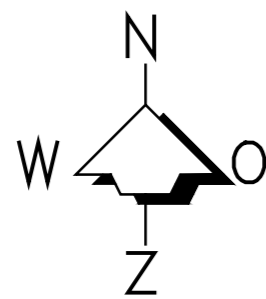

Project: Nieuwbouw overkapping aan de Middenweg 191 te Middenbeemster					
Onderdeel: Situatie					
Opdrachtgever: Konijn Bouwmachines BV - Noorderweg 85 - 1456 NJ Wijdewormer - 0653388538					
Getekend : J.W.	Wijziging :	J.W.		Schaal : 1:1000	Form. A2
Datum : 19-03-2015	Datum :	24-04-2015		Werknr.: 15-035	Blad 00

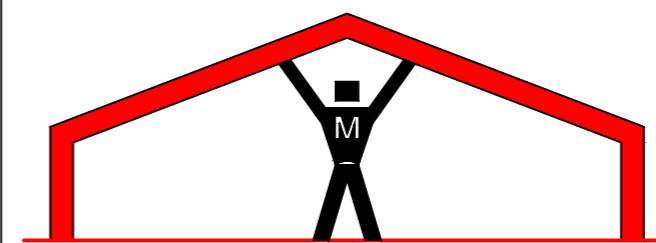

HANDELSONDERNEMING
D. v.d. Meijden B.V.

Bouwen van Bedrijfs hallen / Staalhandel

Postbus 74, 6710 BB Ede (Gld).
 Tel. 0318 - 630828. Fax. 0318 - 631905.
 www.vdmeijdenbv.nl info@vdmeijdenbv.nl