



plattgrond bestaand

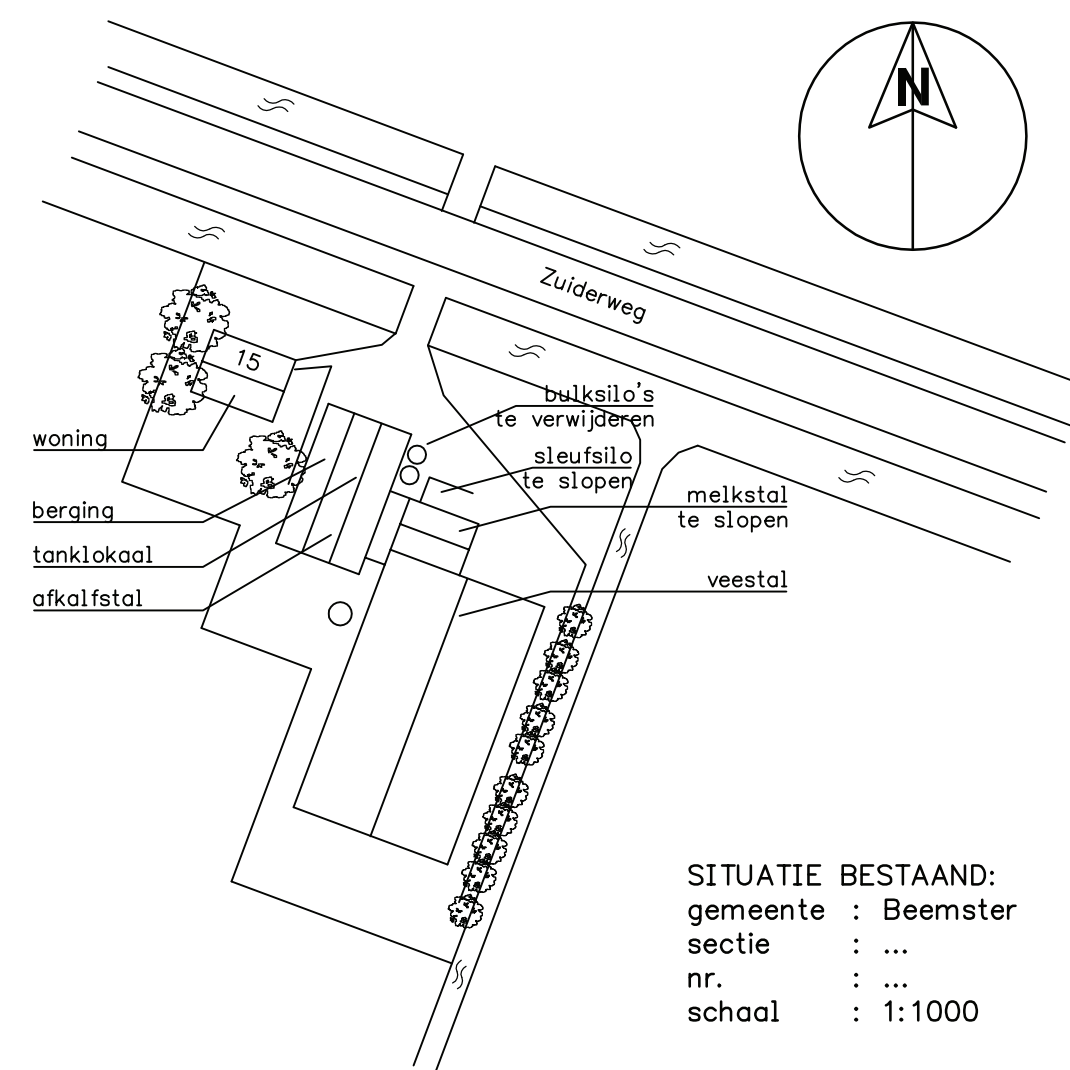


SITUATIE BESTAAND:
 gemeente : Beemster
 sectie : ...
 nr. : ...
 school : 1:1000


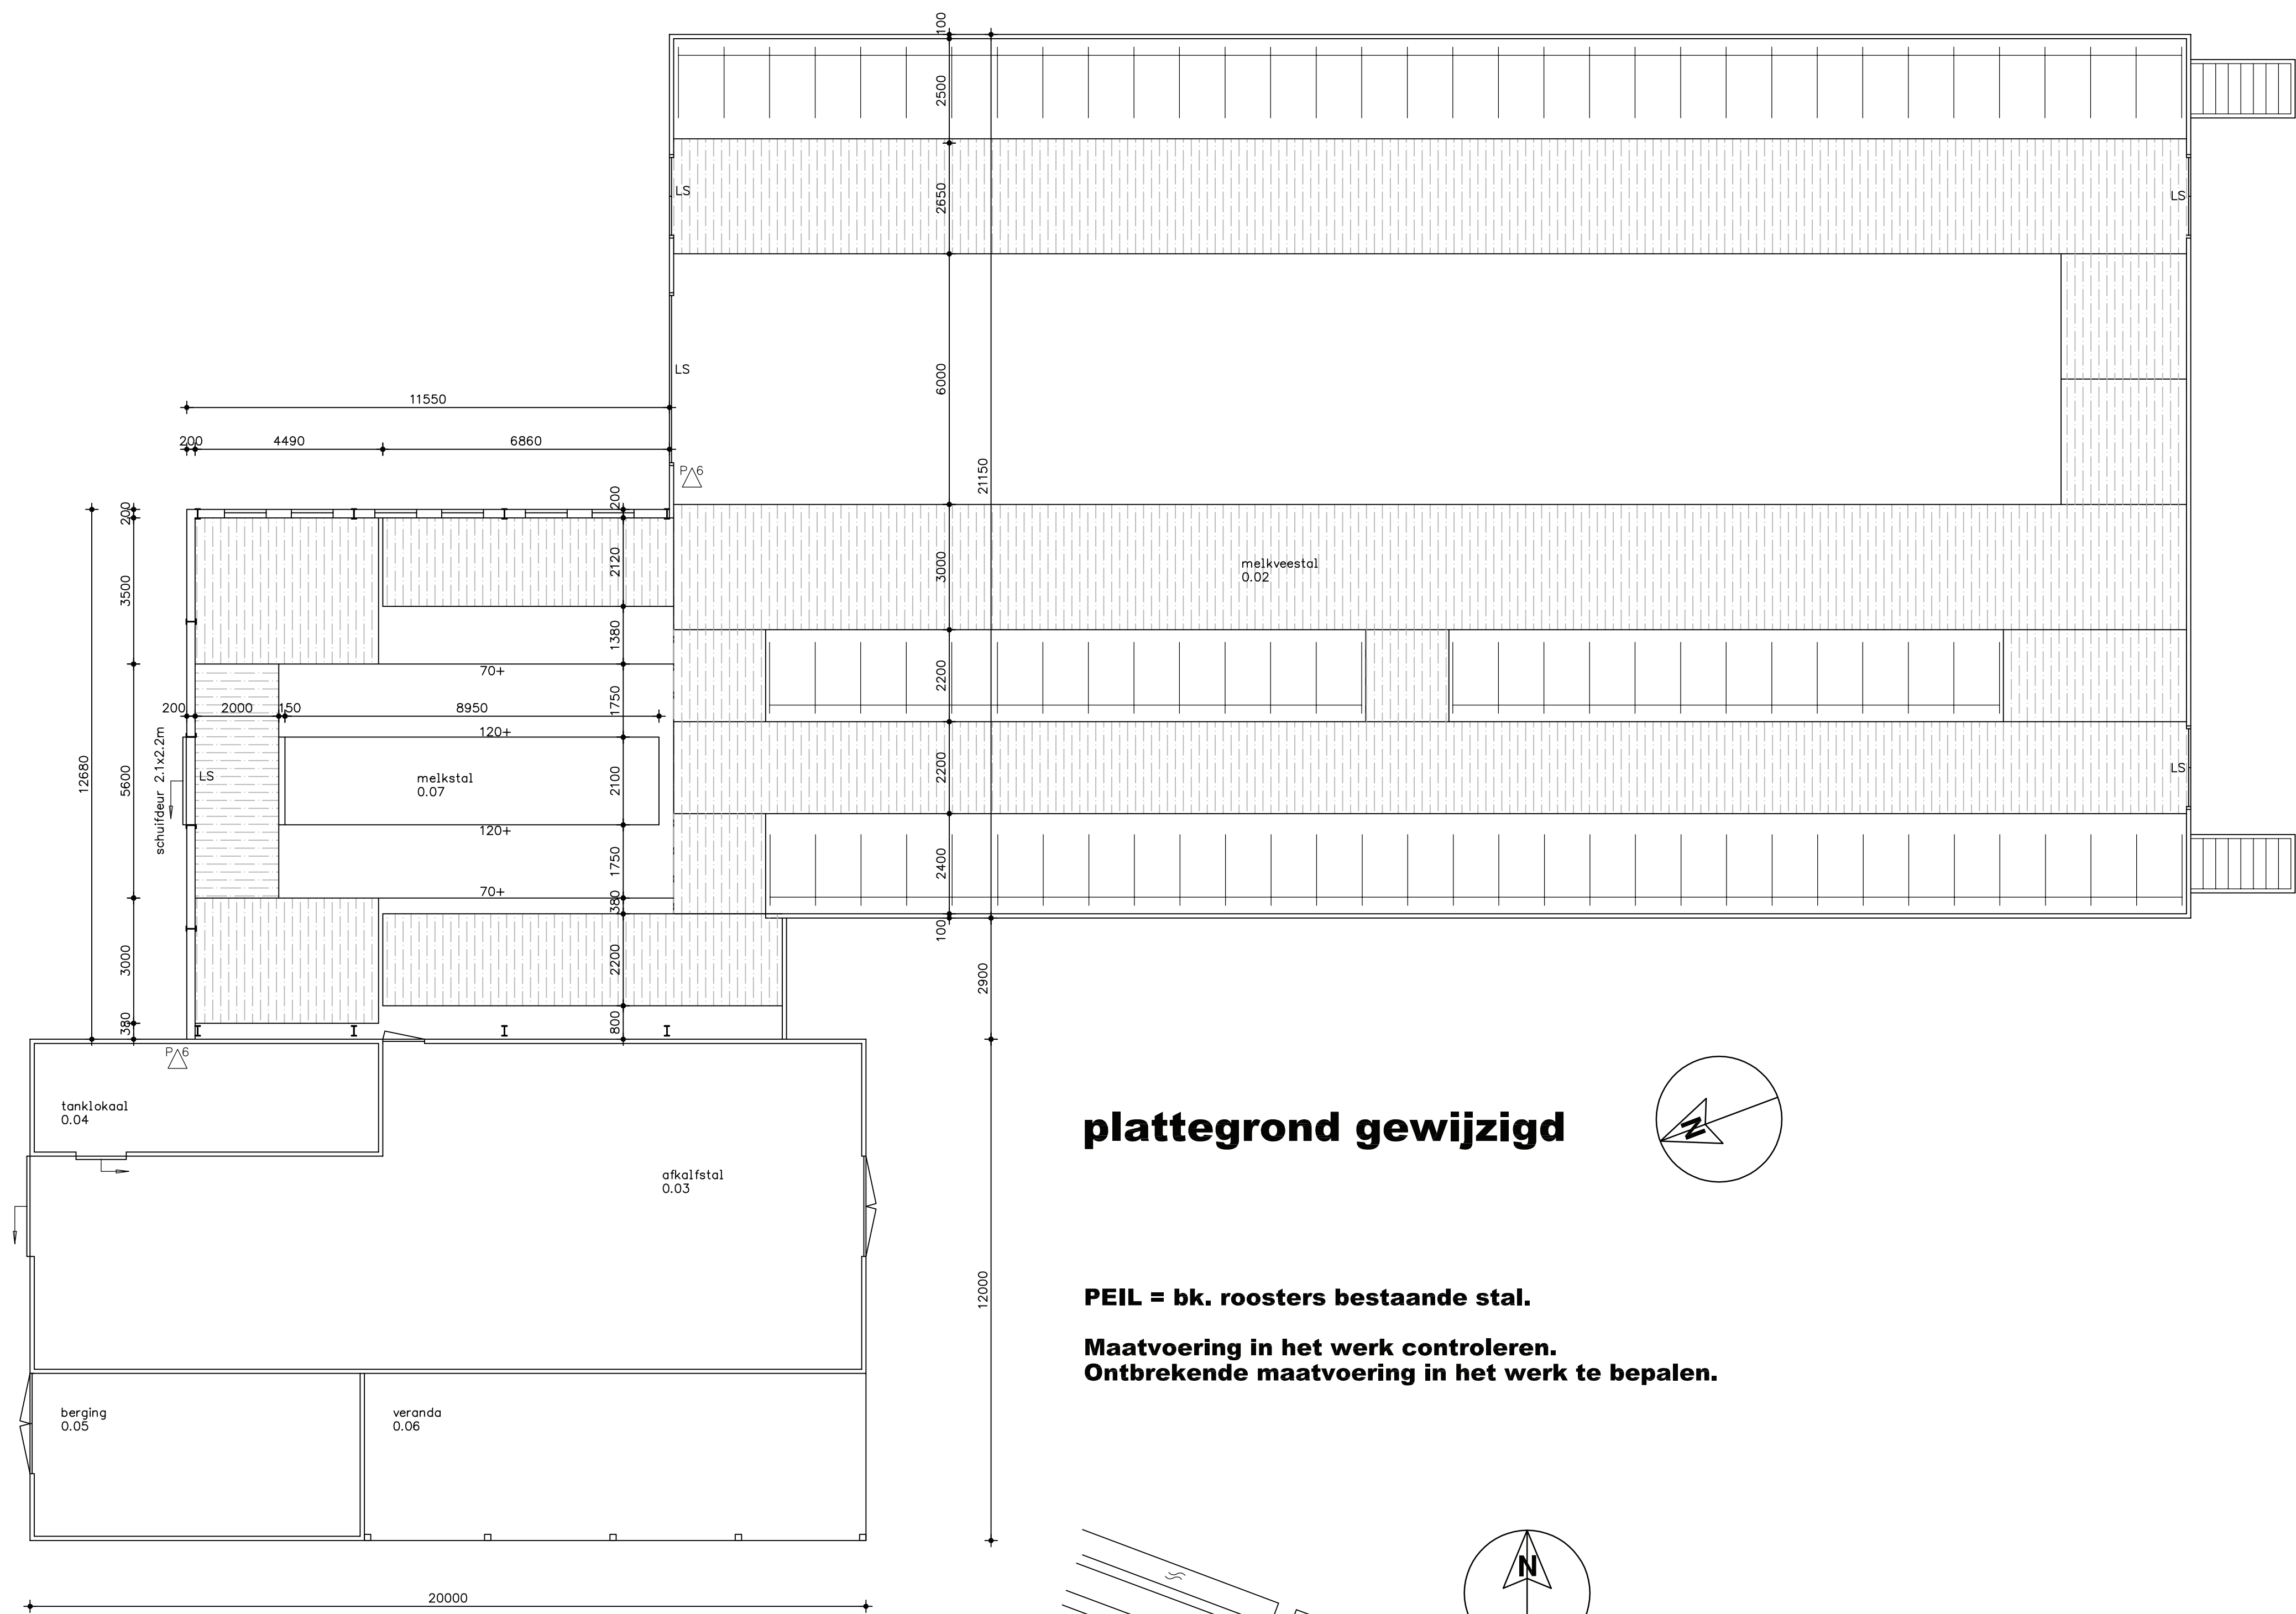


plattgrond gewijzigd

PEIL = bk. roosters bestaande stal.
Maatvoering in het werk controleren.
Ontbrekende maatvoering in het werk te bepalen.

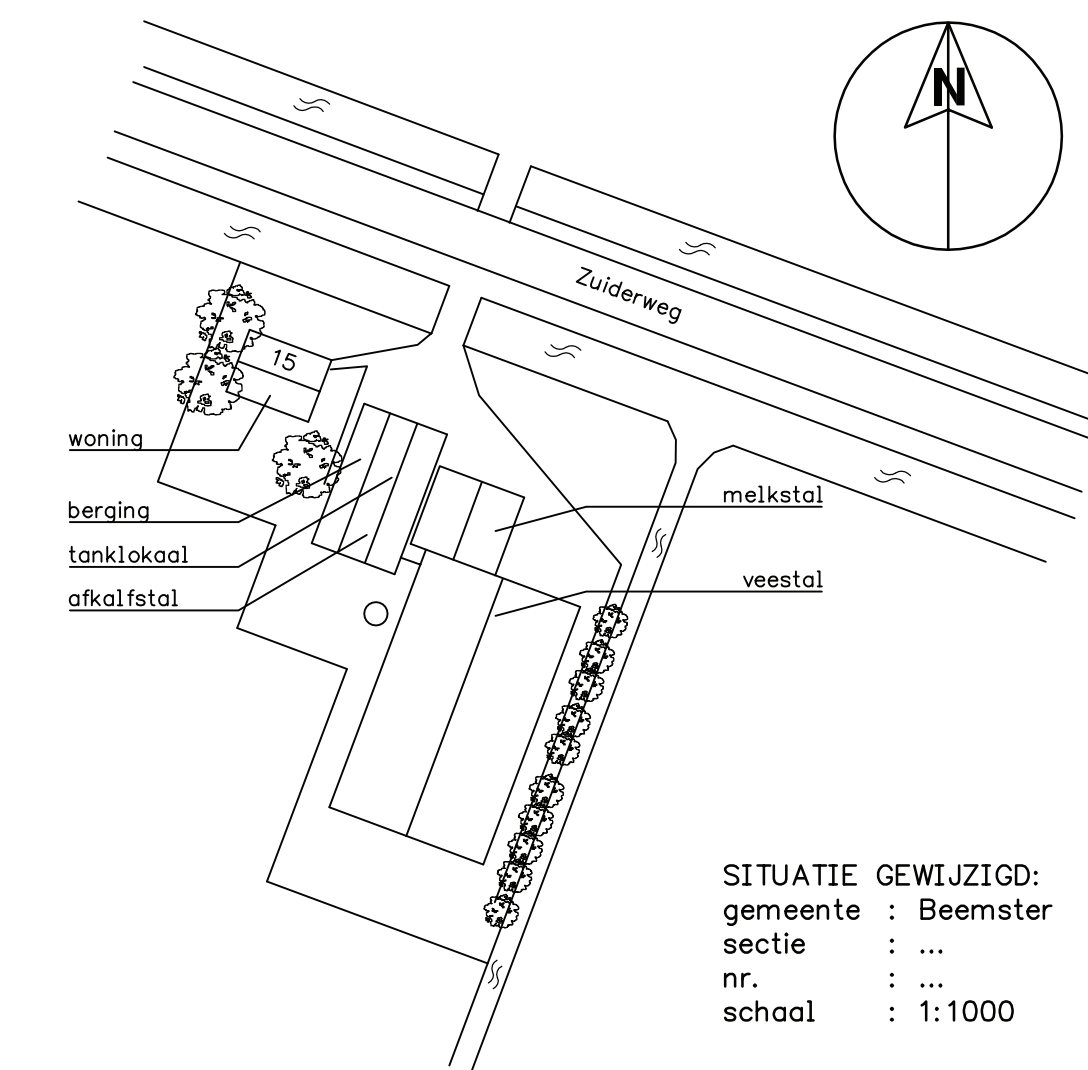

SITUATIE GEWIJZIGD:
 gemeente : Beemster
 sectie : ...
 nr. : ...
 school : 1:1000

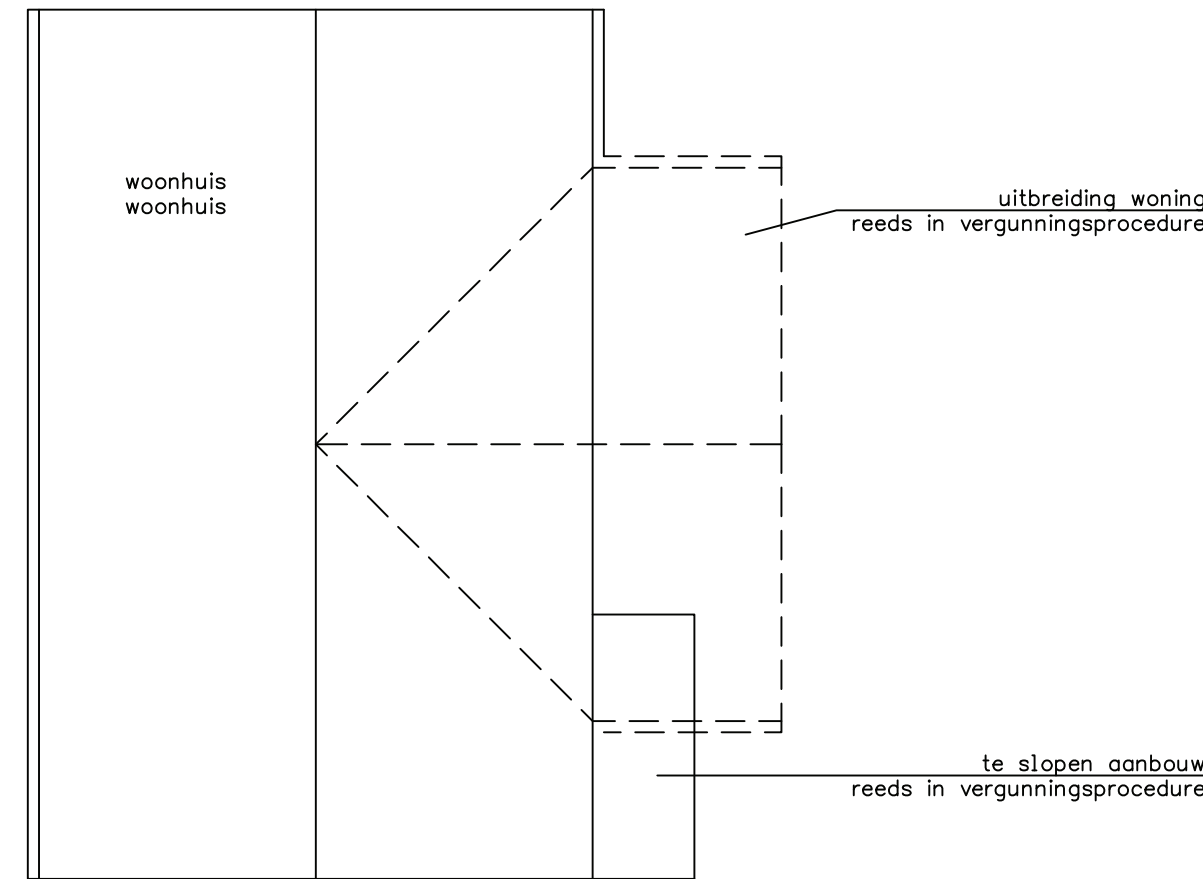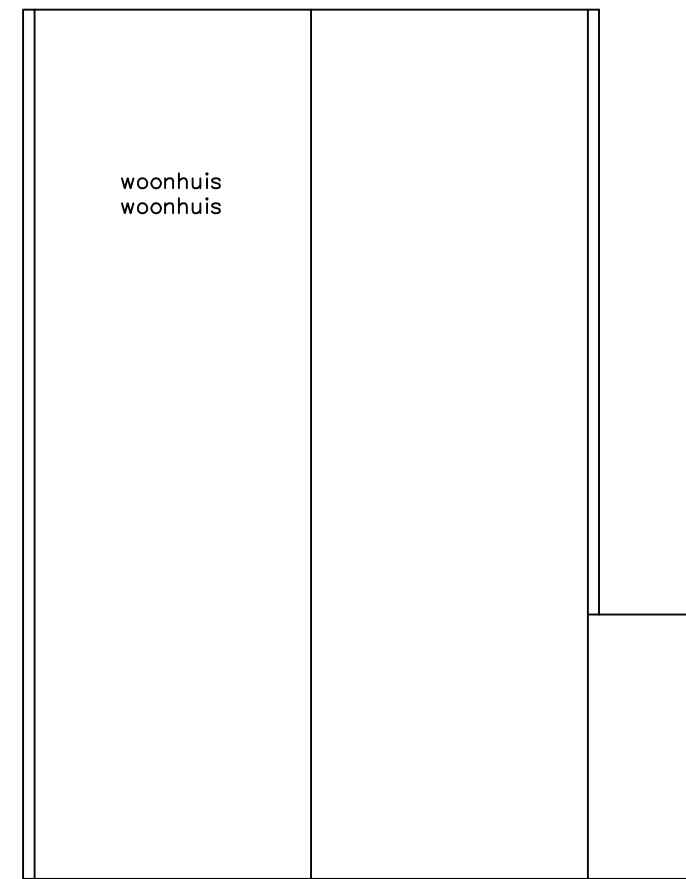

Alle constructieonderdelen en toegepaste materialen (incl. toegepaste isolatiematerialen) voldoen minimaal aan Euroklasse B-s2,d0, vlg. NEN-EN 13501-1.
 Binnen 40m van toegang dient een primaire bluswatervoorziening (brandkraan) aanwezig te zijn.
 Aanwezige elektrische circuits dienen te voldoen aan NEN 1010.
 Aanwezige waterleidingen dienen te voldoen aan NEN 1006.

GEBRUIKSOPPERVLAKTEN

ruimte	omschrijving	oppervlak	gebruiksfunctie	bezettingsgraad klasse	verblijfsopp.
0.01	woonhuis	84m ²	woonruimte	B4	84m ²
0.02	melkveestal	770m ²	stalruimte	B5	0m ²
0.03	afkalfstal	...m ²	stalruimte	B5	0m ²
0.04	tanklokaal	...m ²	opslagruimte	B5	0m ²
0.05	berging	32m ²	opslagruimte	B5	0m ²
0.06	veranda	48m ²	onbenaemde ruimte	B4	0m ²
0.07	melkstal	90m ²	productieruimte	B5	0m ²
bestaande situatie		1264m ²			
0.01	woonhuis	84m ²	woonruimte	B4	84m ²
0.02	melkveestal	770m ²	stalruimte	B5	0m ²
0.03	afkalfstal	...m ²	stalruimte	B5	0m ²
0.04	tanklokaal	...m ²	opslagruimte	B5	0m ²
0.05	berging	32m ²	opslagruimte	B5	0m ²
0.06	veranda	48m ²	onbenaemde ruimte	B4	0m ²
0.07	melkstal	152m ²	productieruimte	B5	0m ²
nieuwe situatie		1326m ²			

VOORZIENINGEN

- LS loopslot, zonder sleutel te openen deur
- PvE poederblusser 6kg

Wijziging E:
 Datum: 30-12-2014
 Wijziging A:
 Wijziging B:
 Wijziging C:
 Wijziging D:

OB OUD BOUWCONSTRUCTIES
 ADVIESBUREAU VOOR BOUWCONSTRUCTIES
 Umbrilbaan 8
 1702 AJ Heerhugowaard
 tel. 072 5719006
 fax 072 5719007
 e-mail info@oudbouwconstructies.nl

Project: **nieuwbouw melkstal Zuiderweg 15 Zuidoostbeemster**

Opdrachtgever: **chr. Scheringa**

Architect: **C.J. Rotteveel**

Aanvrager: **Bouwbedrijf G.J. Rotteveel & zn bv.**

Onderdeel: **plattgronden bestaand en nieuw**

Tekenaar: **P. Zandvliet** Constructeur: **School: 1:100** Formaat: **1189x841** Ordernr.: **7797** Tekeningnr.: **T1**